

RETAILEINHEITEN 5+6

Referenz: EG00-0121/0122

Stellwerk 2

Bahnhofplatz 25/27



Geschoss: EG

Nutzfläche: 220.5 m²

Retail / Nebenräume: 213.5 m² / 7 m²

Raumhöhe: 4.0 m

Massstab 1:200

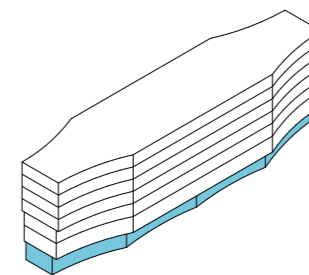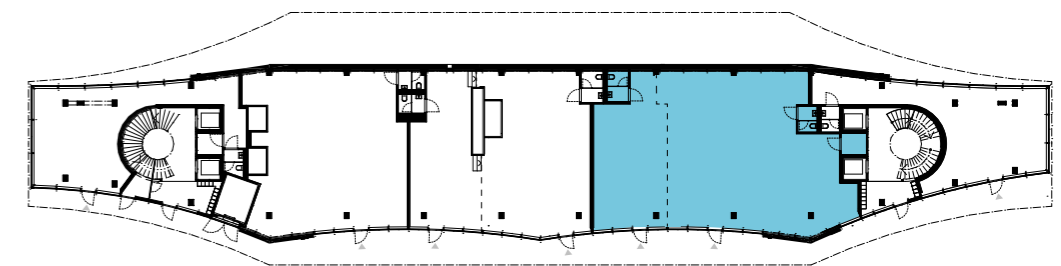

Die effektiven Nutzflächen können von den Angaben in den Plänen abweichen. Änderungen vorbehalten.